
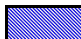
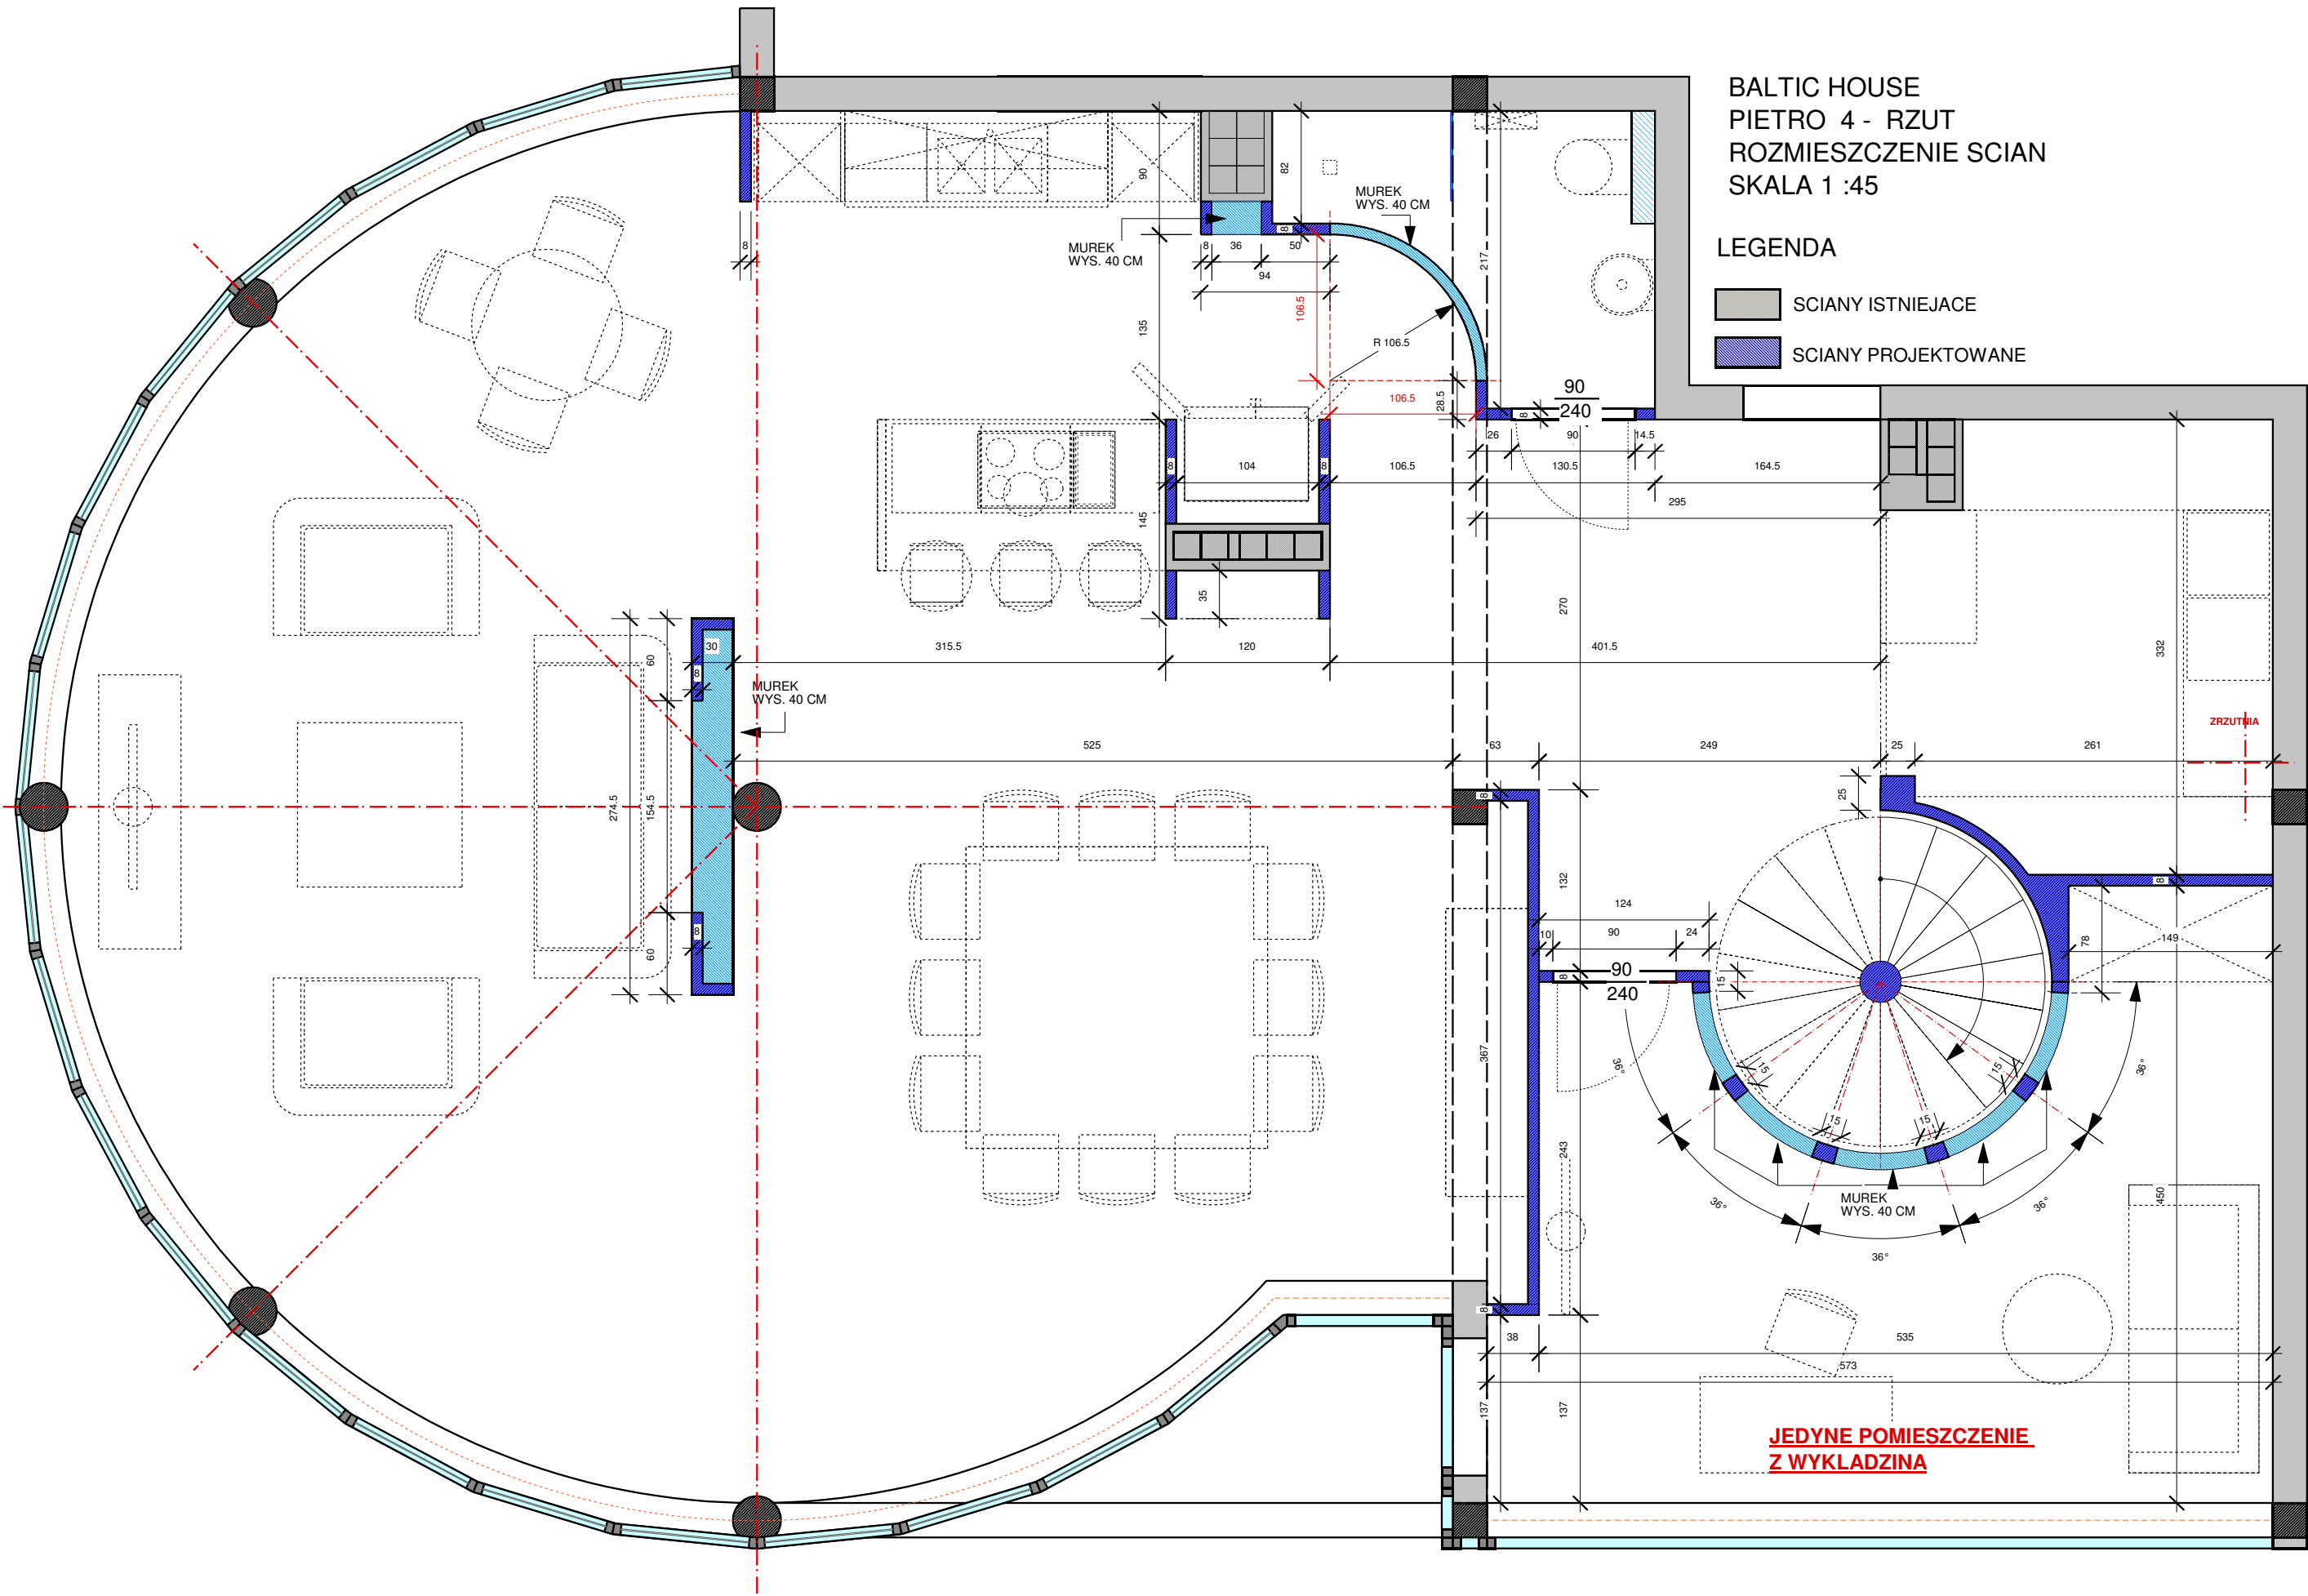


BALTIC HOUSE
PIETRO 4 - RZUT
ROZMIESZCZENIE SCIAN
SKALA 1 :45

LEGENDA

-  SCIANY ISTNIEJACE
-  SCIANY PROJEKTOWANE



**JEDYNE POMIESZCZENIE
Z WYKLADZINA**